

1 TRECHO 17
ESCALA - 1:5.000



2 TRECHO 18
ESCALA - 1:5.000




3 TRECHO 19
ESCALA - 1:5.000




4 TRECHO 20
ESCALA - 1:5.000



5 TRECHO 21
ESCALA - 1:5.000

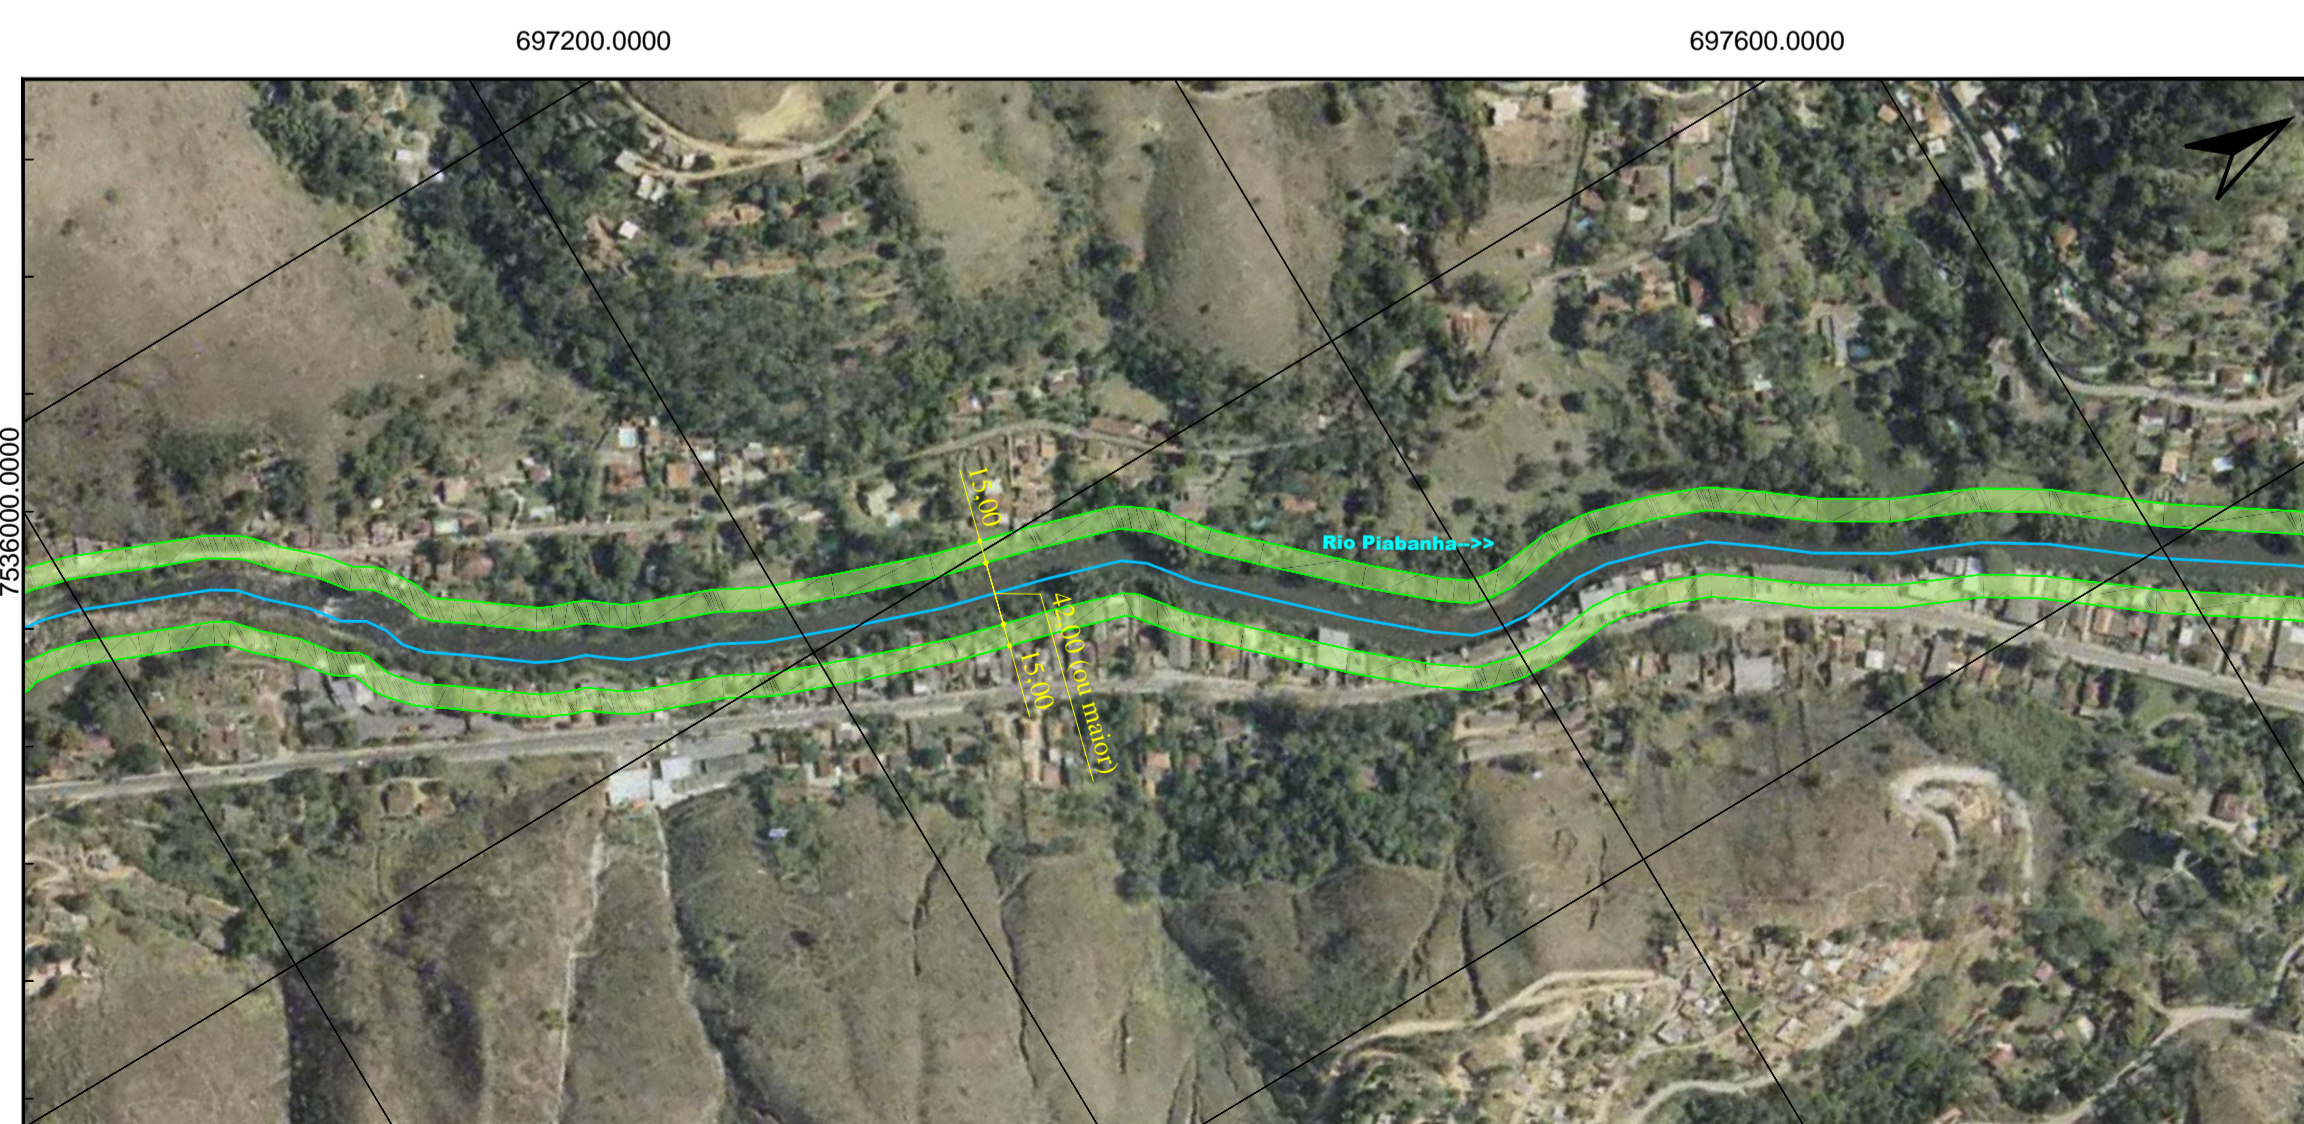

6 TRECHO 22
ESCALA - 1:5.000

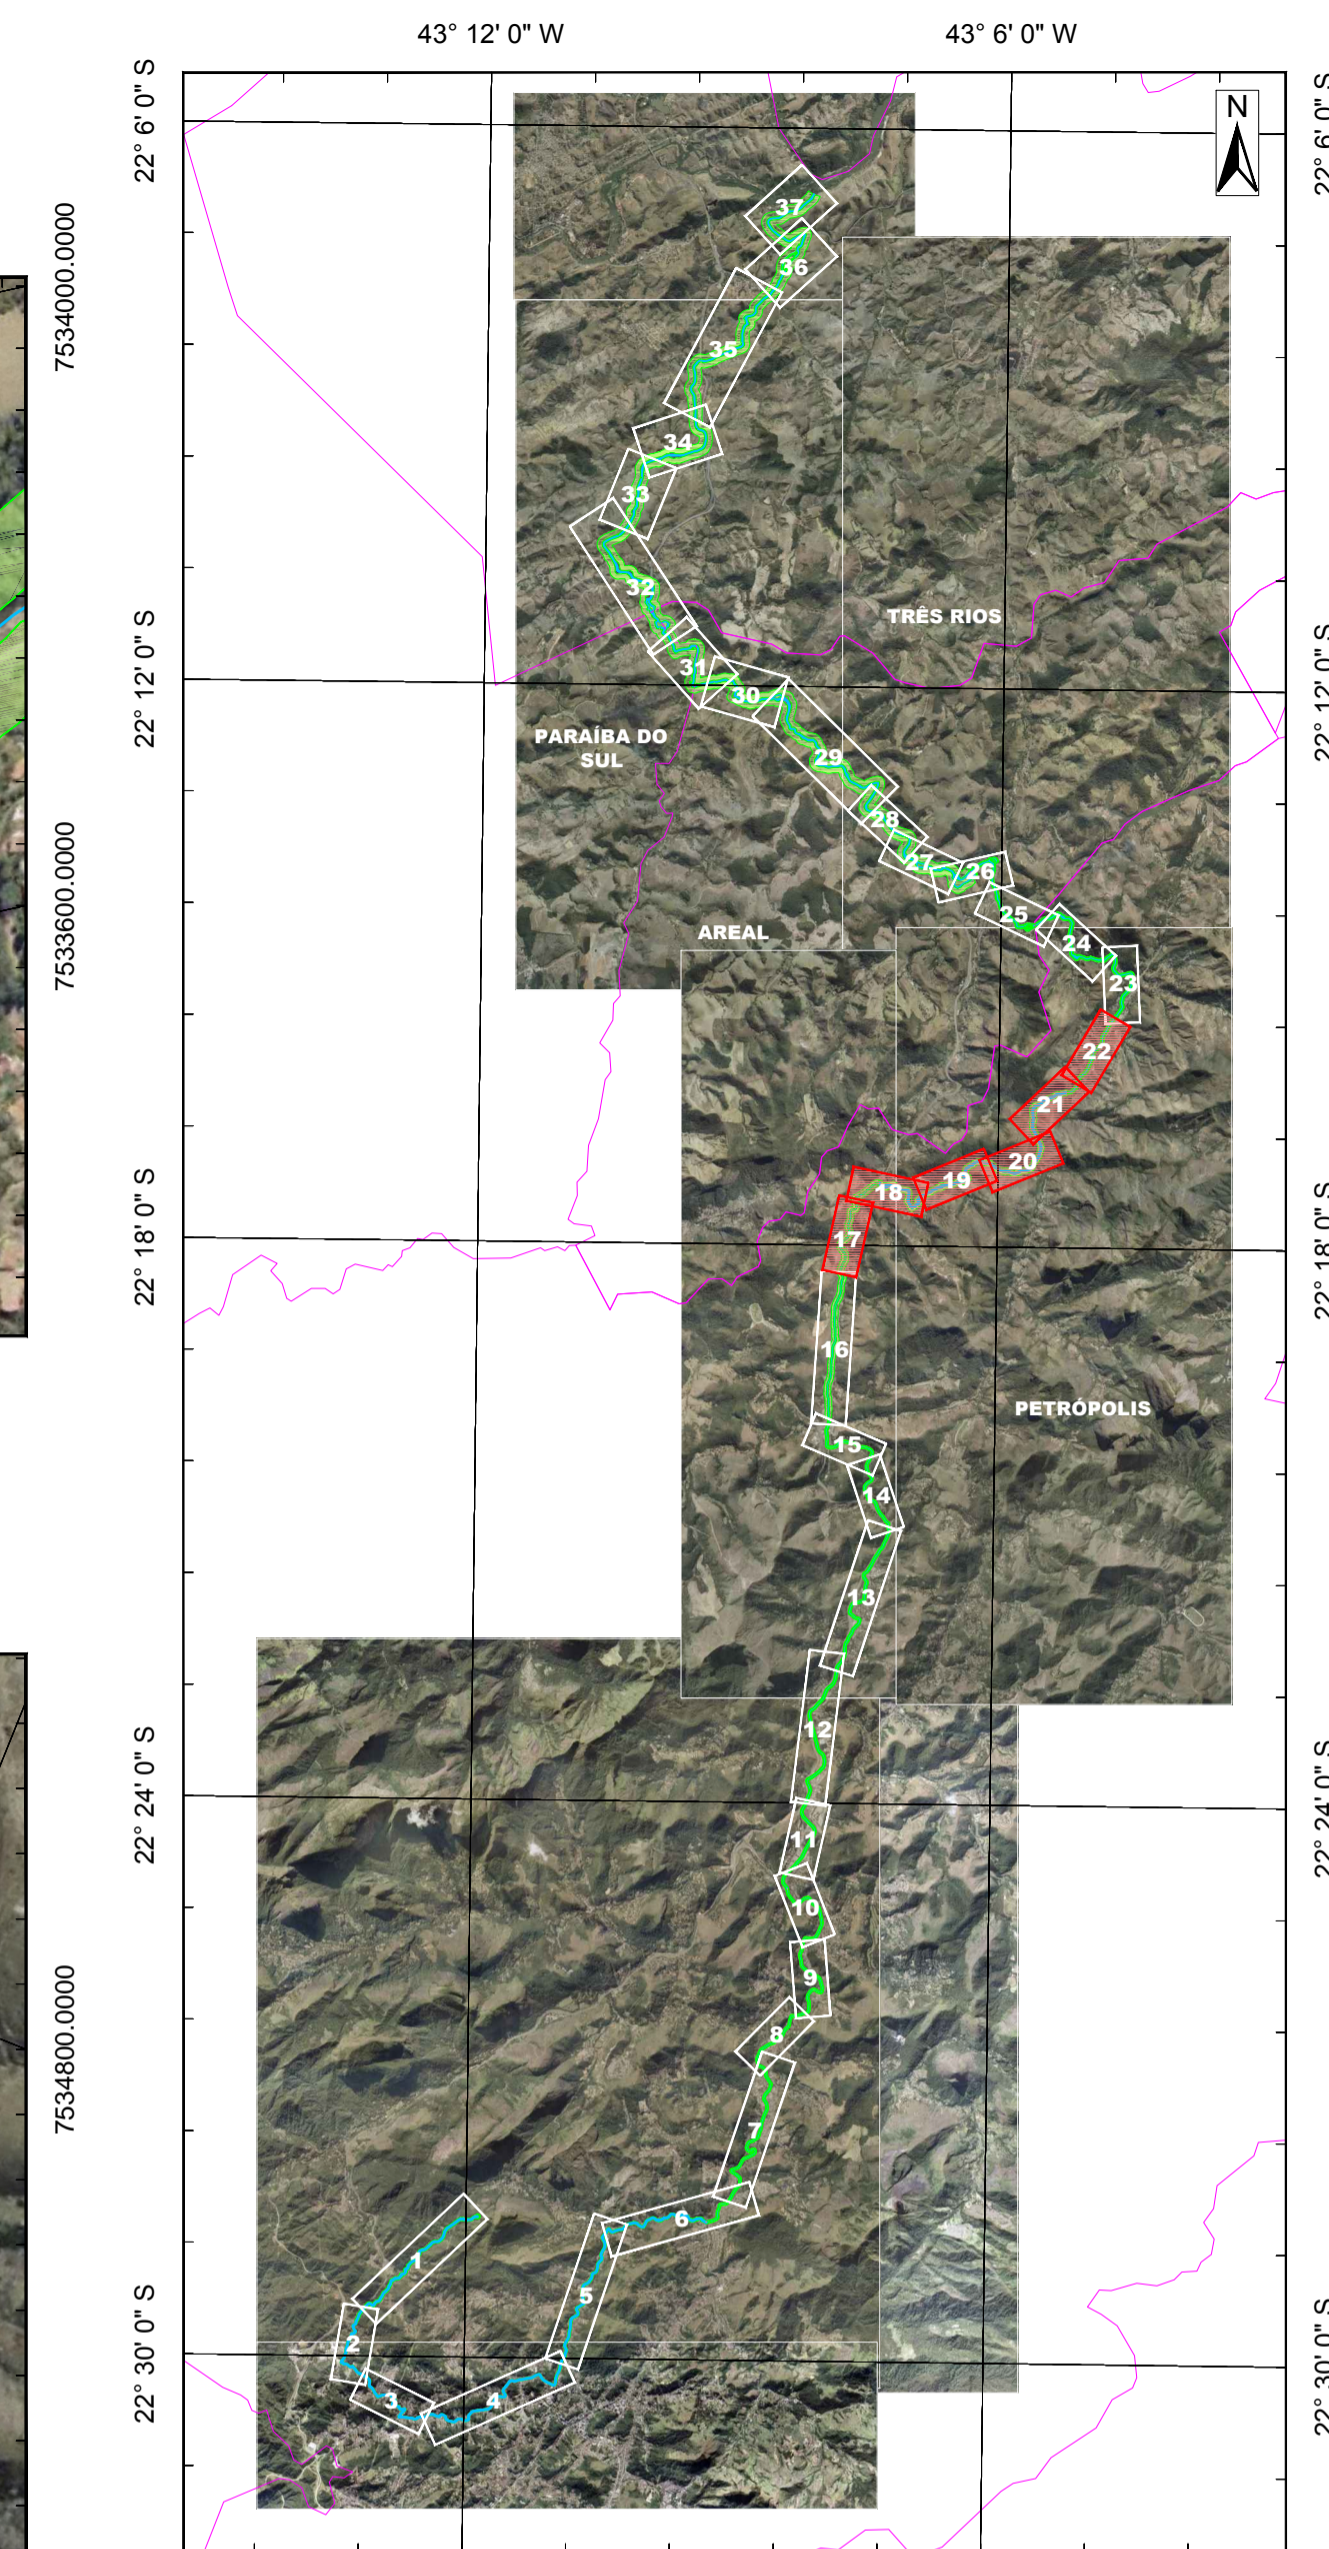

2 ARTICULAÇÃO
1:150.000

FMPs DEMARCADAS - ARTICULAÇÃO DAS PLANTAS							
TRECHO	FOLHA	TRECHO	FOLHA	TRECHO	FOLHA	TRECHO	FOLHA
1		11	03	21	05	31	07
2	01	12	03	22	05	32	08
3		13		23		33	
4	02	14	04	24	06	34	09
5		15		25		35	
6	03	16	05	26	07	36	10
7		17		27		37	
8	04	18	06	28	08		
9		19		29			
10	05	20	07	30	09		

3 QUADRO DE CORRELAÇÃO

INEA - Instituto Estadual do Ambiente
AGEVAP - Agência Estadual de Regulação dos Serviços Públicos de Água e Esgoto

DILAM - Diretoria de Licenciamento Ambiental
GELIRH - Gerência de Licenciamento de Recursos Hídricos
SEFAM - Serviço de Demarcação de Faixa Marginal de Proteção
FMP nº (01-40)(07-68)(07-38)(07-61) 3 - 2 - 4 - 5270

PROJETO: E-07/002.07317/2017
LOCAL: Áreas urbanas e rurais.
COORDENADOR: INEA - INSTITUTO ESTADUAL DO AMBIENTE
LOCALIZAÇÃO (PARÂMETROS UTM): NASC.: 22°28'53,44"S / 43°11'52,11"W
COORDENADOR: NASC.: 22°06'38,85"S / 43°08'15,05"W
PROJETO: RIO PIABANHA (FAIXA CONTÍNUA)
PROJETO: VER DESENHO
ESCALA: 1:25.000
ESCALA: INDICADA
DATA: 29/06/2018
ESCALA: 100,00 m / 50,00 m / 30,00 m / 15,00 m
ESCALA: INDICADA

PROJETA: Sirgas 2000
PROJETA: Imbituba
PROJETA: 05/09