


**1 TRECHO 23**  
ESCALA - 1:5.000



**2 TRECHO 24**  
ESCALA - 1:5.000

7537200.0000 7537600.0000 7538000.0000 7538400.0000

697600.0000 697200.0000 696800.0000

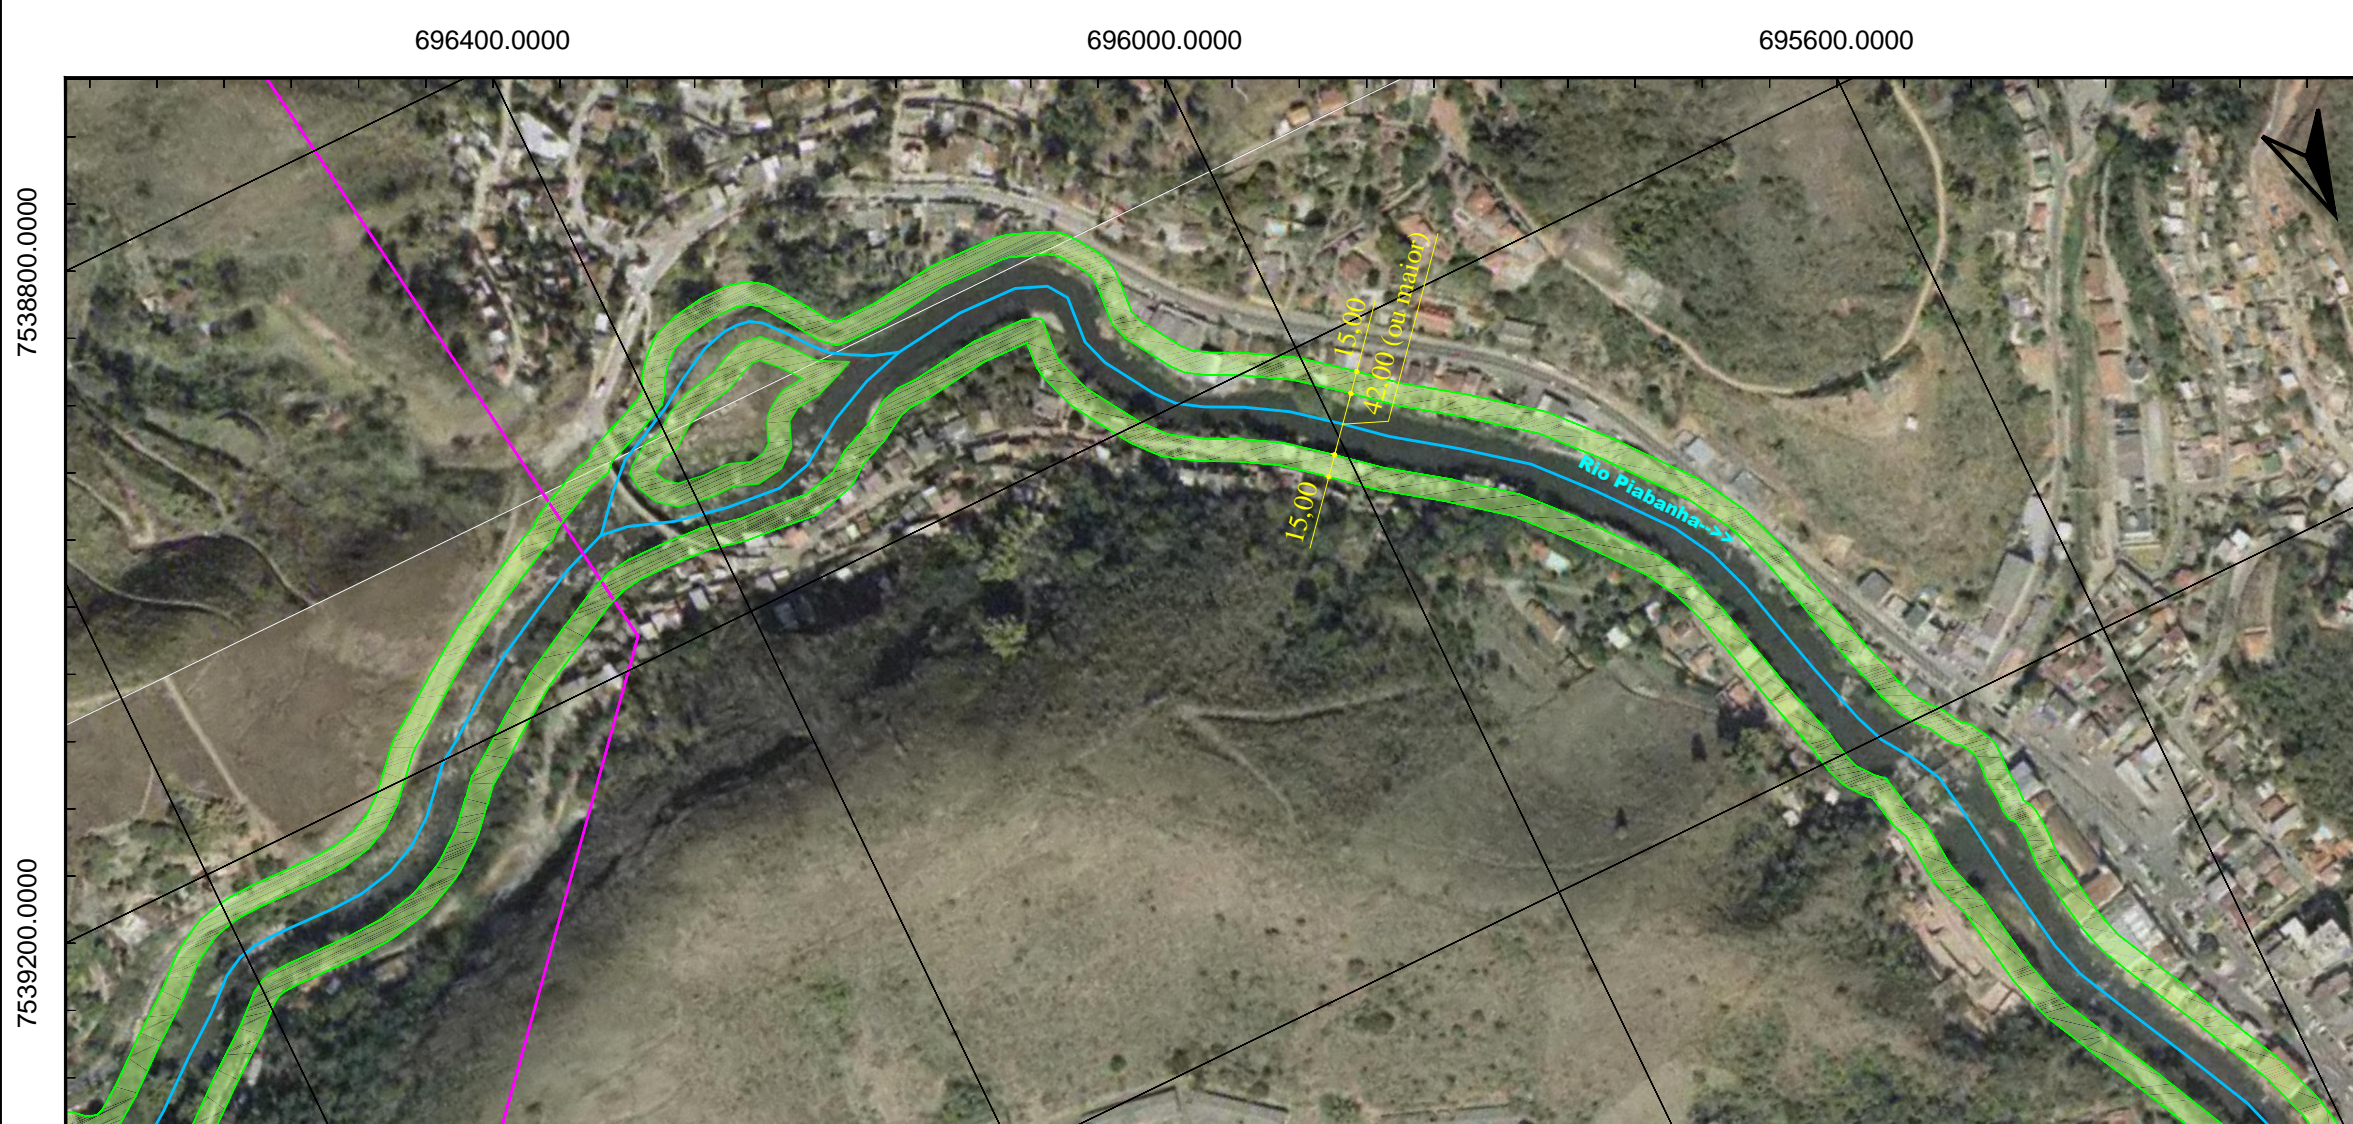

**3 TRECHO 25**  
ESCALA - 1:5.000




**4 TRECHO 26**  
ESCALA - 1:5.000

696800.0000 696400.0000 696000.0000 695600.0000

696000.0000 695600.0000 695200.0000 694800.0000




**5 TRECHO 27**  
ESCALA - 1:5.000

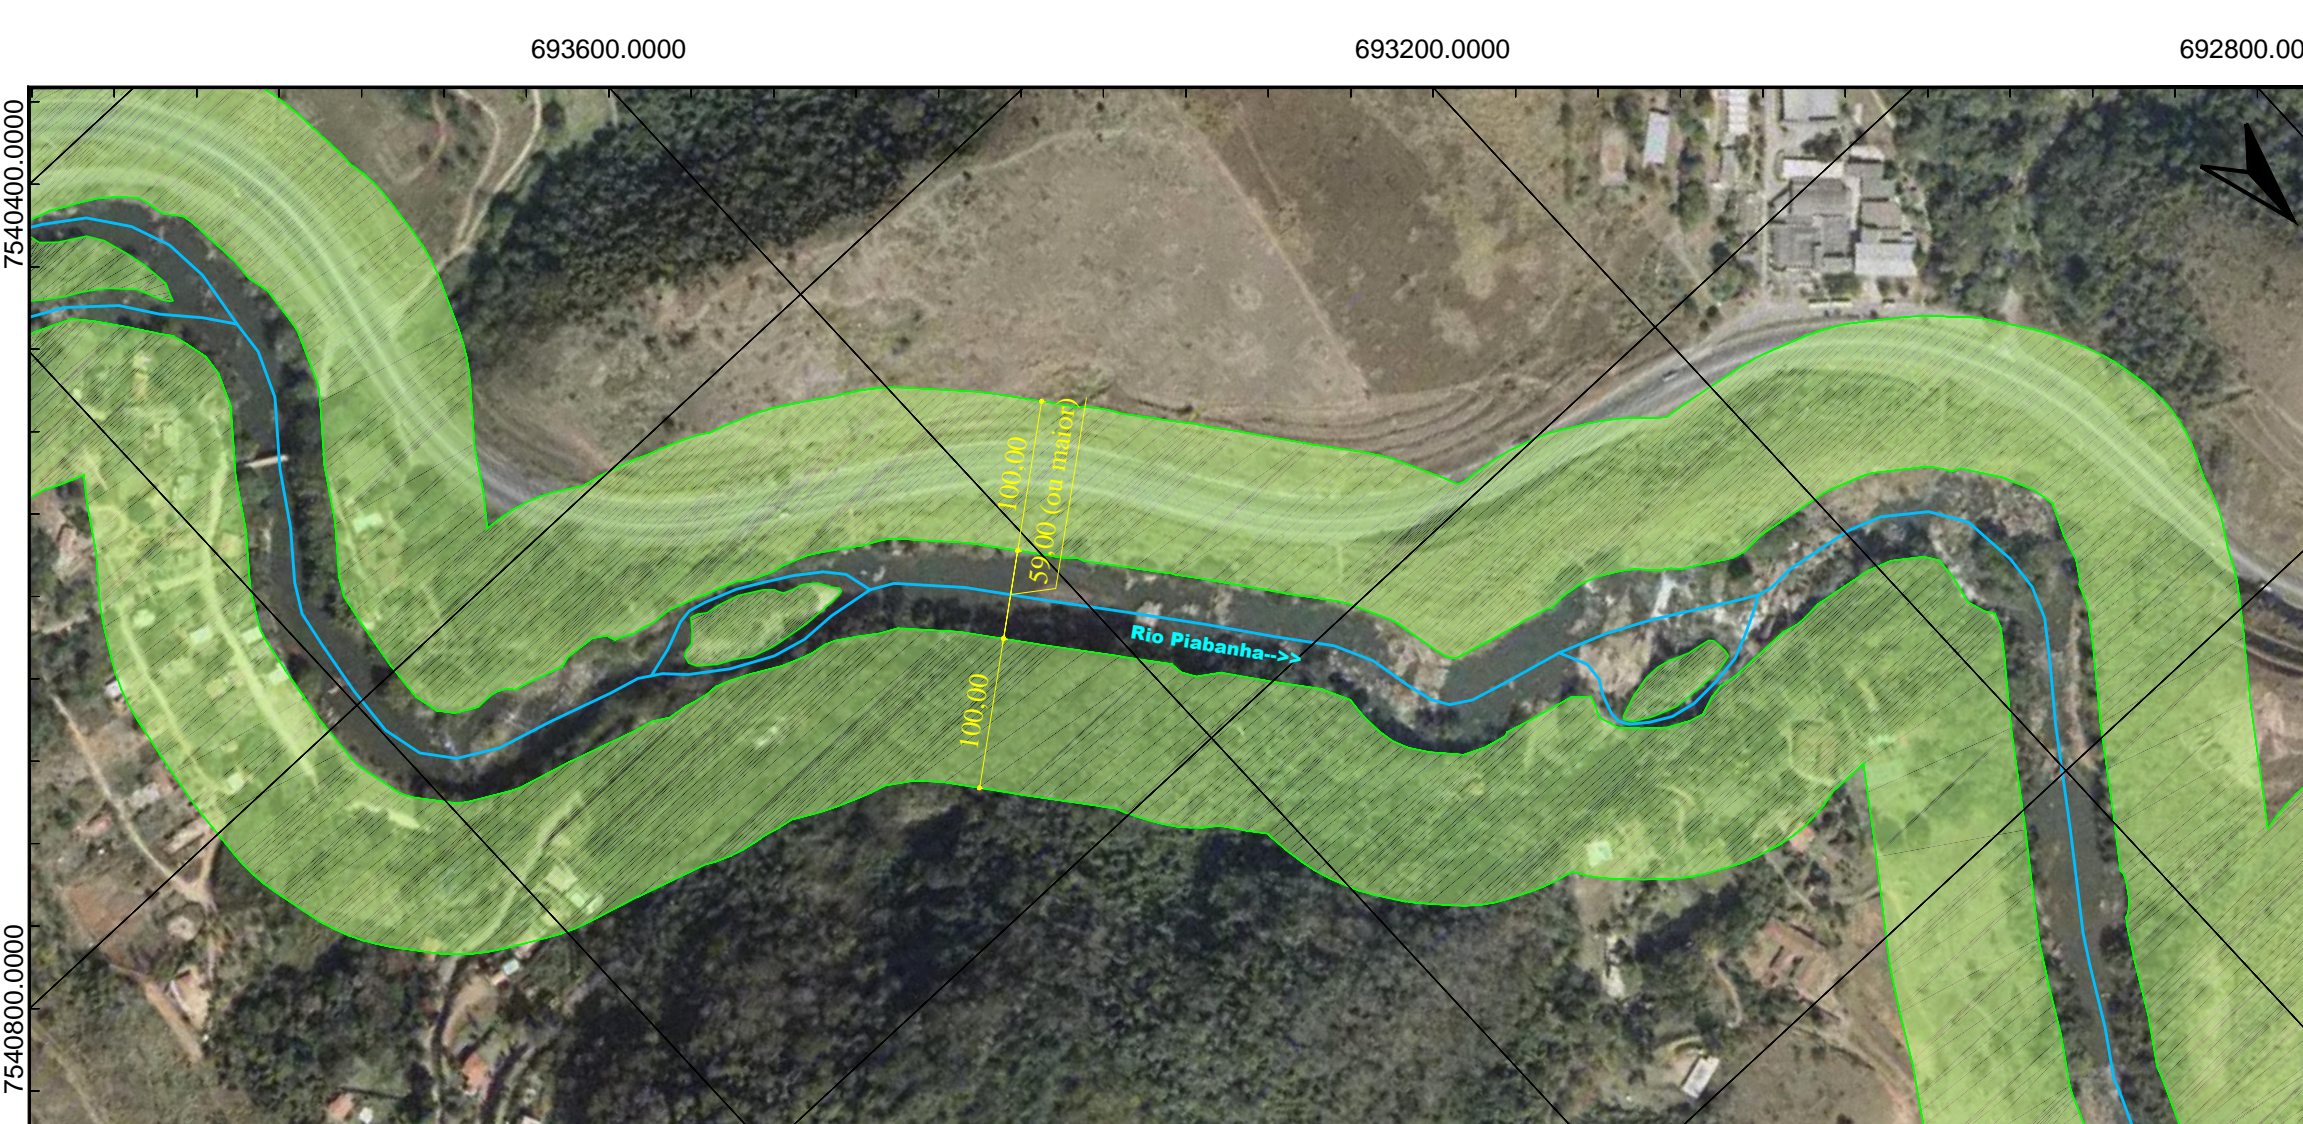

**6 TRECHO 28**  
ESCALA - 1:5.000

694800.0000 694400.0000 694000.0000

693600.0000 693200.0000 693600.0000

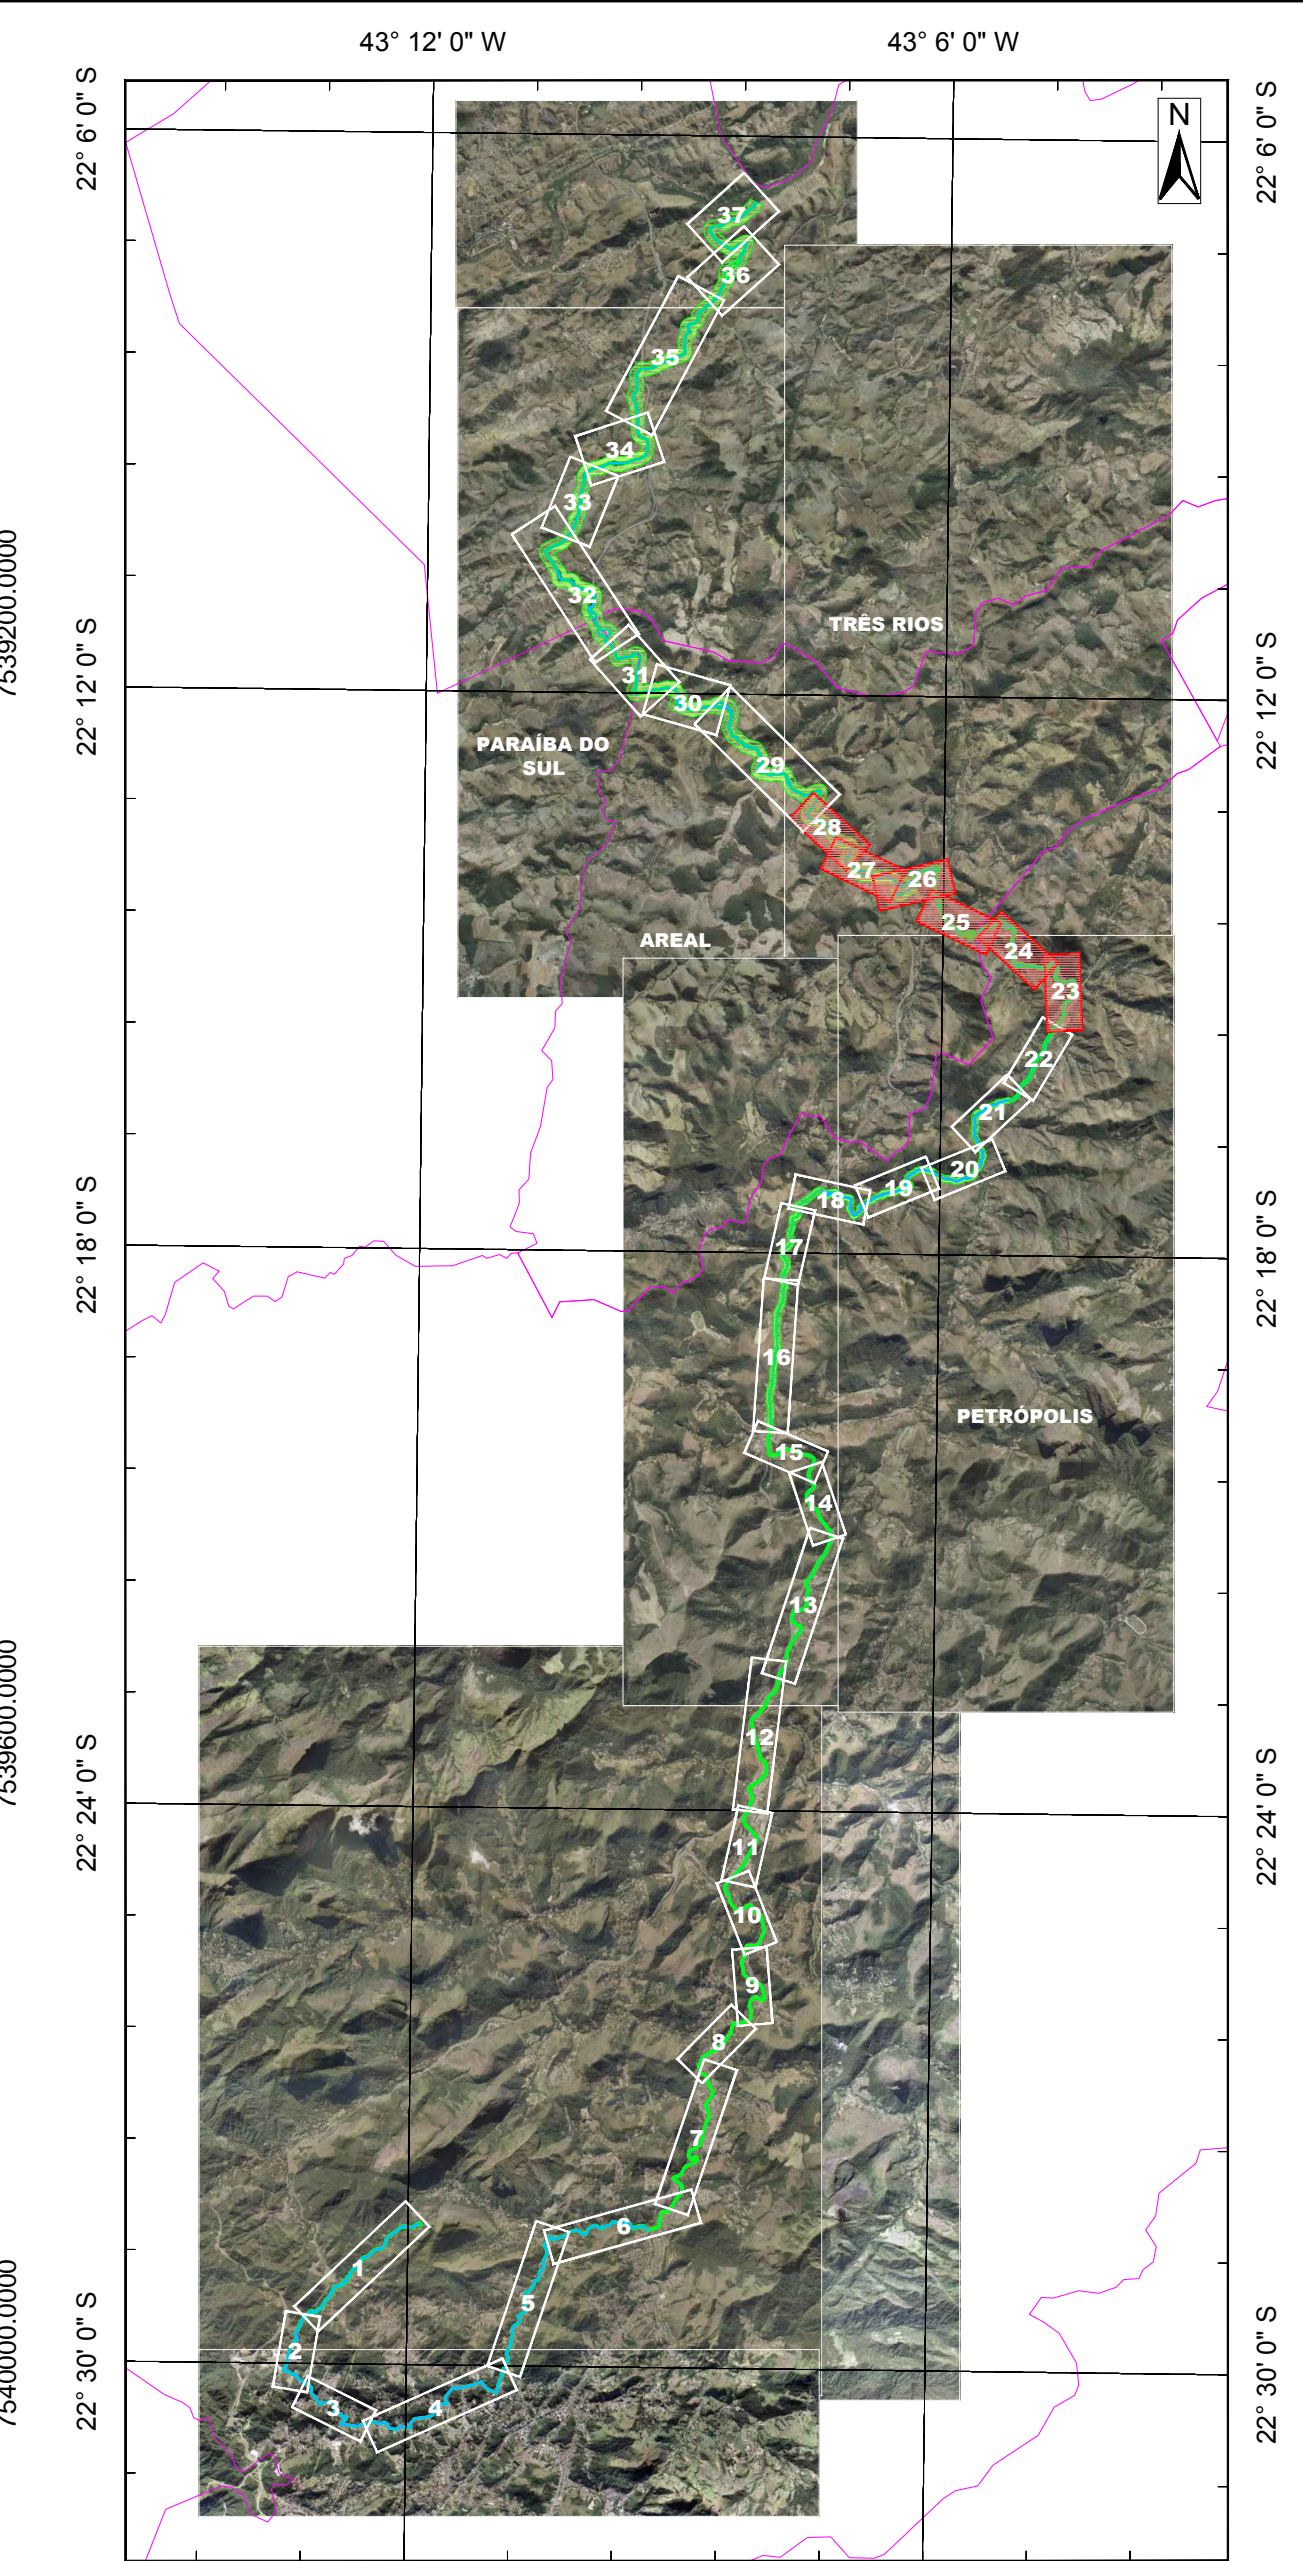

**2 ARTICULAÇÃO**  
1:150.000

| FMPs DEMARCADAS - ARTICULAÇÃO DAS PLANTAS |       |        |       |        |       |        |       |
|---|-------|--------|-------|--------|-------|--------|-------|
| TRECHO                                    | FOLHA | TRECHO | FOLHA | TRECHO | FOLHA | TRECHO | FOLHA |
| 1   |       | 11     | 03    | 21     | 05    | 31     | 07    |
| 2   | 01    | 12     | 03    | 22     | 05    | 32     | 08    |
| 3   |       | 13     |       | 23     |       | 33     |       |
| 4   | 02    | 14     | 04    | 24     | 06    | 34     | 09    |
| 5   |       | 15     |       | 25     |       | 35     |       |
| 6   | 02    | 16     | 04    | 26     | 06    | 36     | 09    |
| 7   |       | 17     |       | 27     |       | 37     |       |
| 8   | 03    | 18     | 05    | 28     | 07    |        |       |
| 9   |       | 19     |       | 29     |       | 30     |       |
| 10  |       | 20     |       | 30     |       |        |       |

**3 QUADRO DE CORRELAÇÃO**

**INEA** Instituto Estadual do Ambiente  
**AGEVAP** Agência Estadual de Regulação dos Serviços Públicos de Água e Esgoto

**DILAM - Diretoria de Licenciamento Ambiental**  
**GELIRH - Gerência de Licenciamento de Recursos Hídricos**  
**SEFAM - Serviço de Demarcação de Faixa Marginal de Proteção**  
**FMP nº (01-40)(07-68)(07-38)(07-61) 3 - 2 - 4 - 5270**

**PROJETO: E-07/002.07317/2017**  
**OBJETIVO: INEA - INSTITUTO ESTADUAL DO AMBIENTE**  
**LOCAL (DADO GATHEM PROJETO): NASC.: 22°28'53.44"S / 43°11'52.17"O**  
**LOCAL (DADO GATHEM LOCAL): F0Z: 22°06'38.85"S / 43°08'15.05"O**  
**PROJETO: RIO PIABANHA (FAIXA CONTÍNUA)**  
**PROJETO: VER DESENHO**  
**ESCALA: 1:25.000**  
**DATA: 29/06/2018**  
**ESCALA: 1:25.000**  
**INDICADA**

**06/09**